

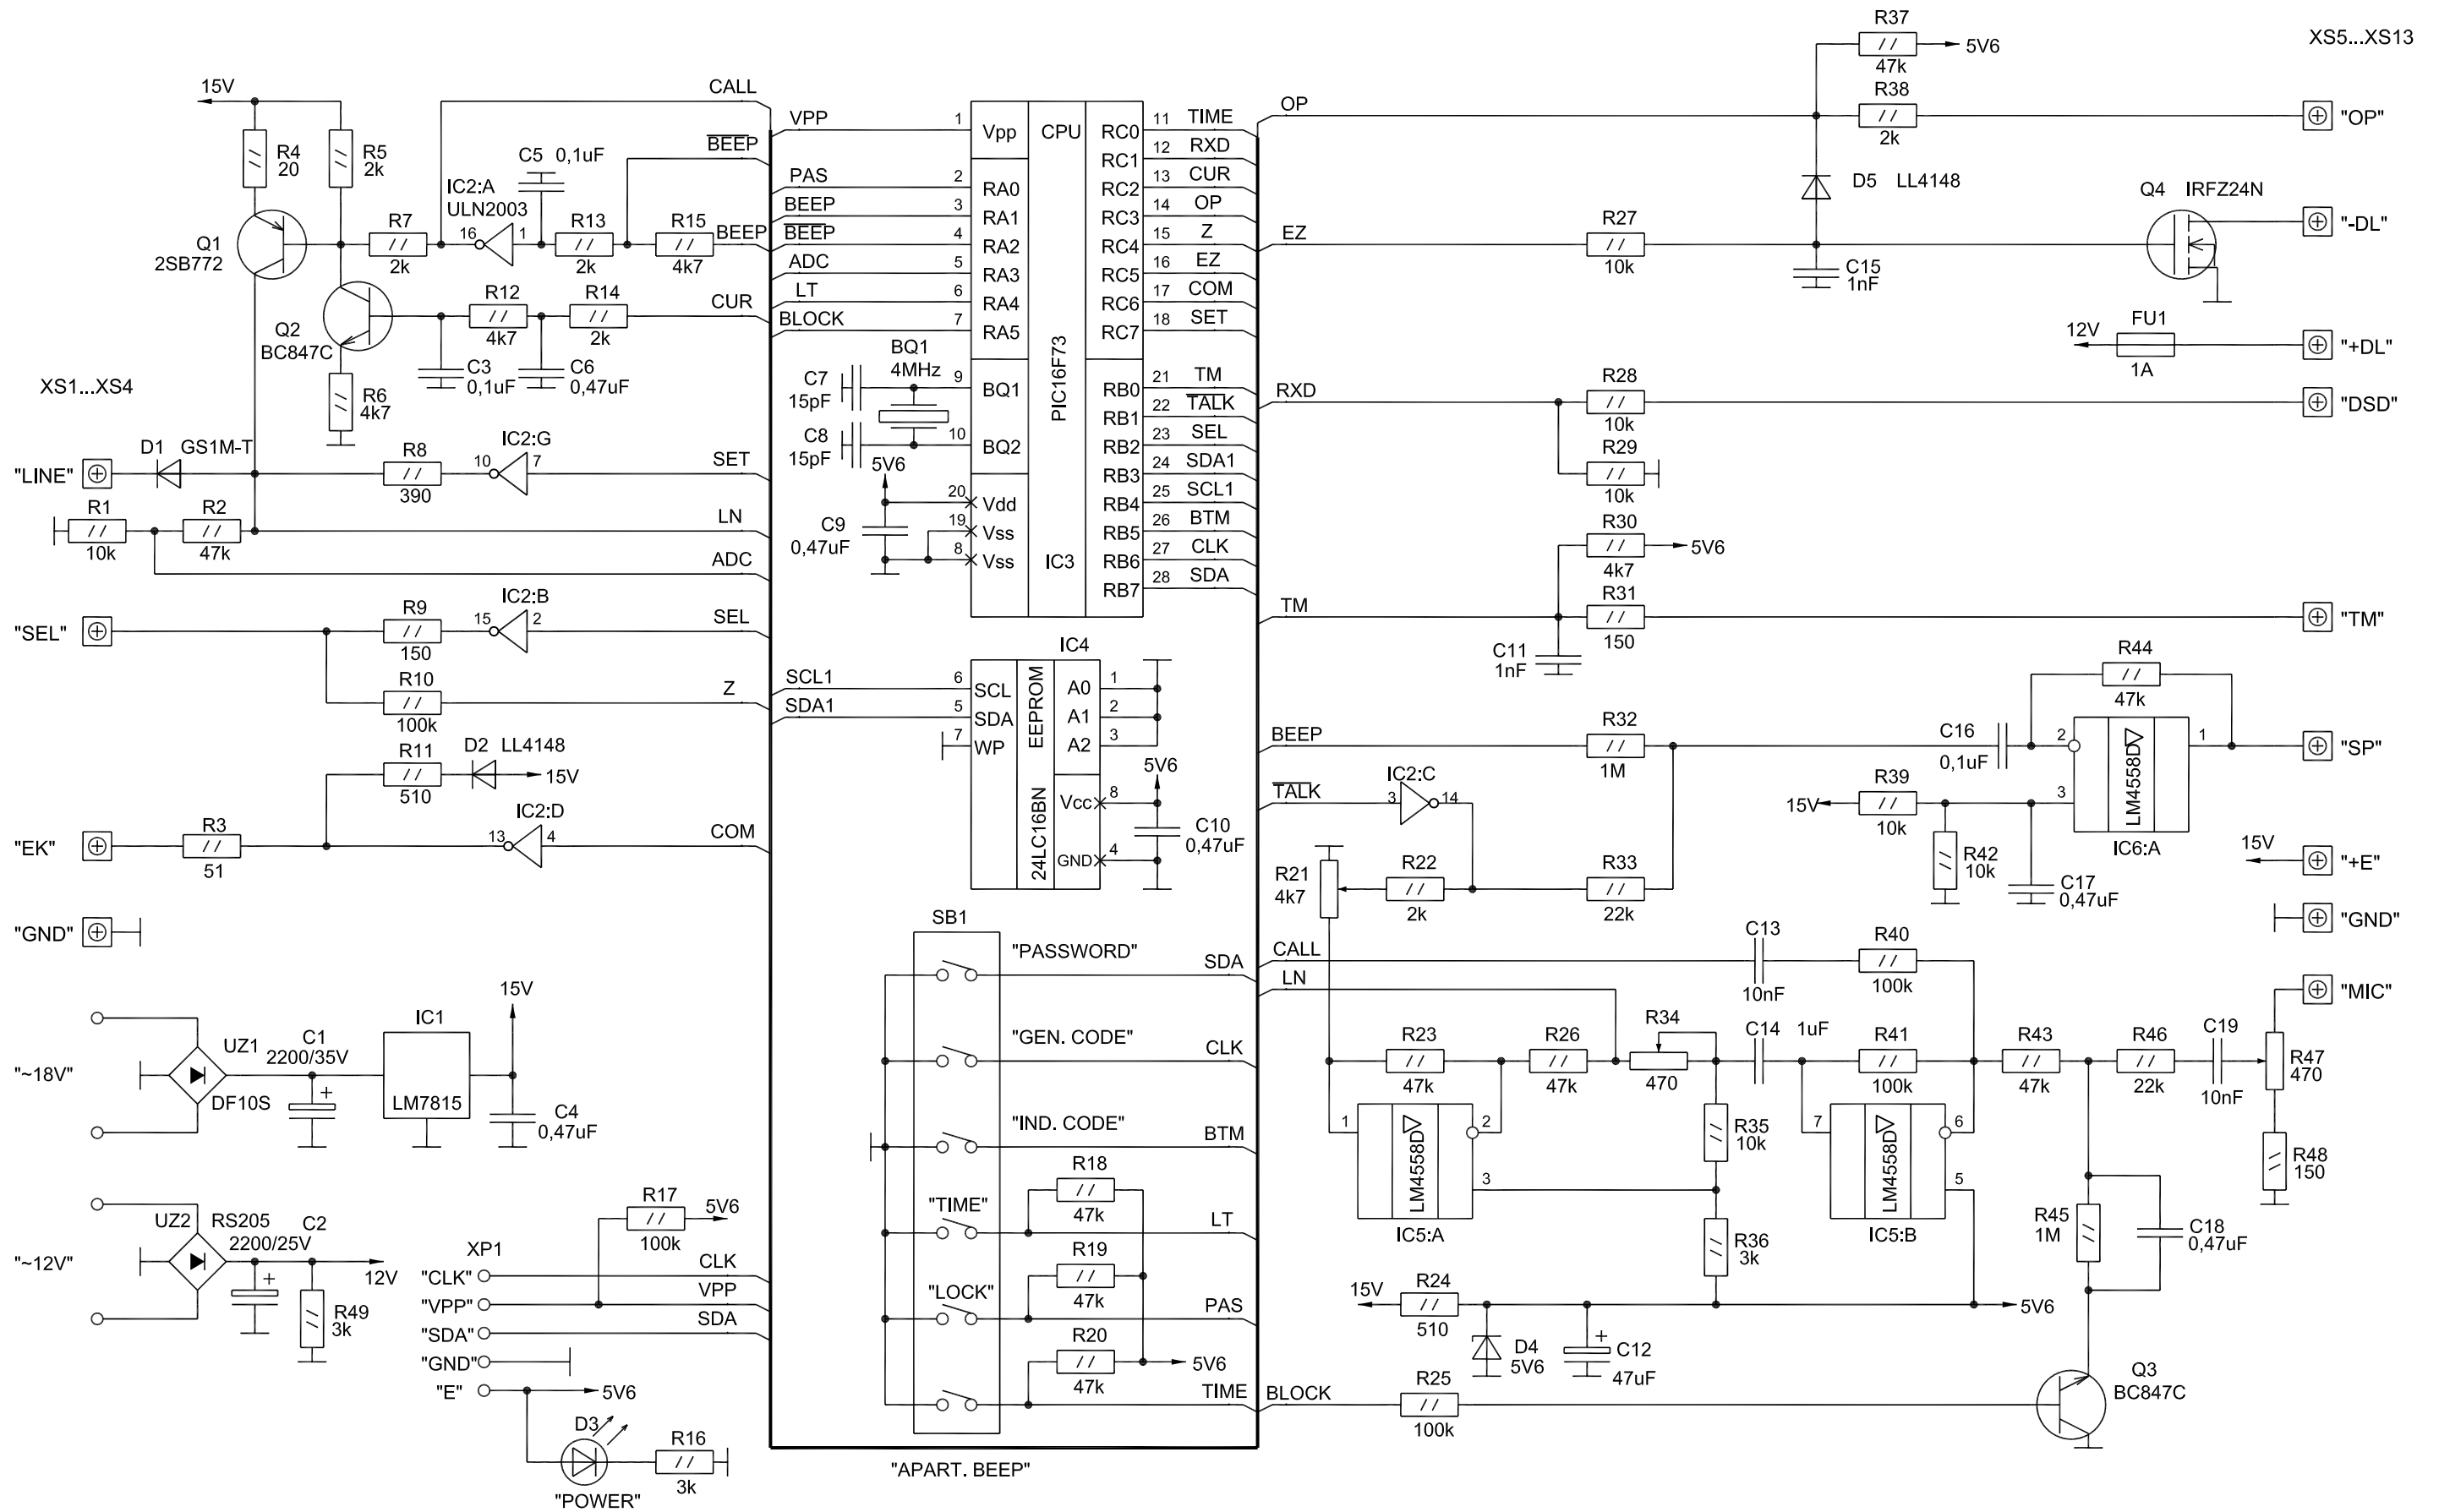


БУД-301М


Схема электрическая принципиальная

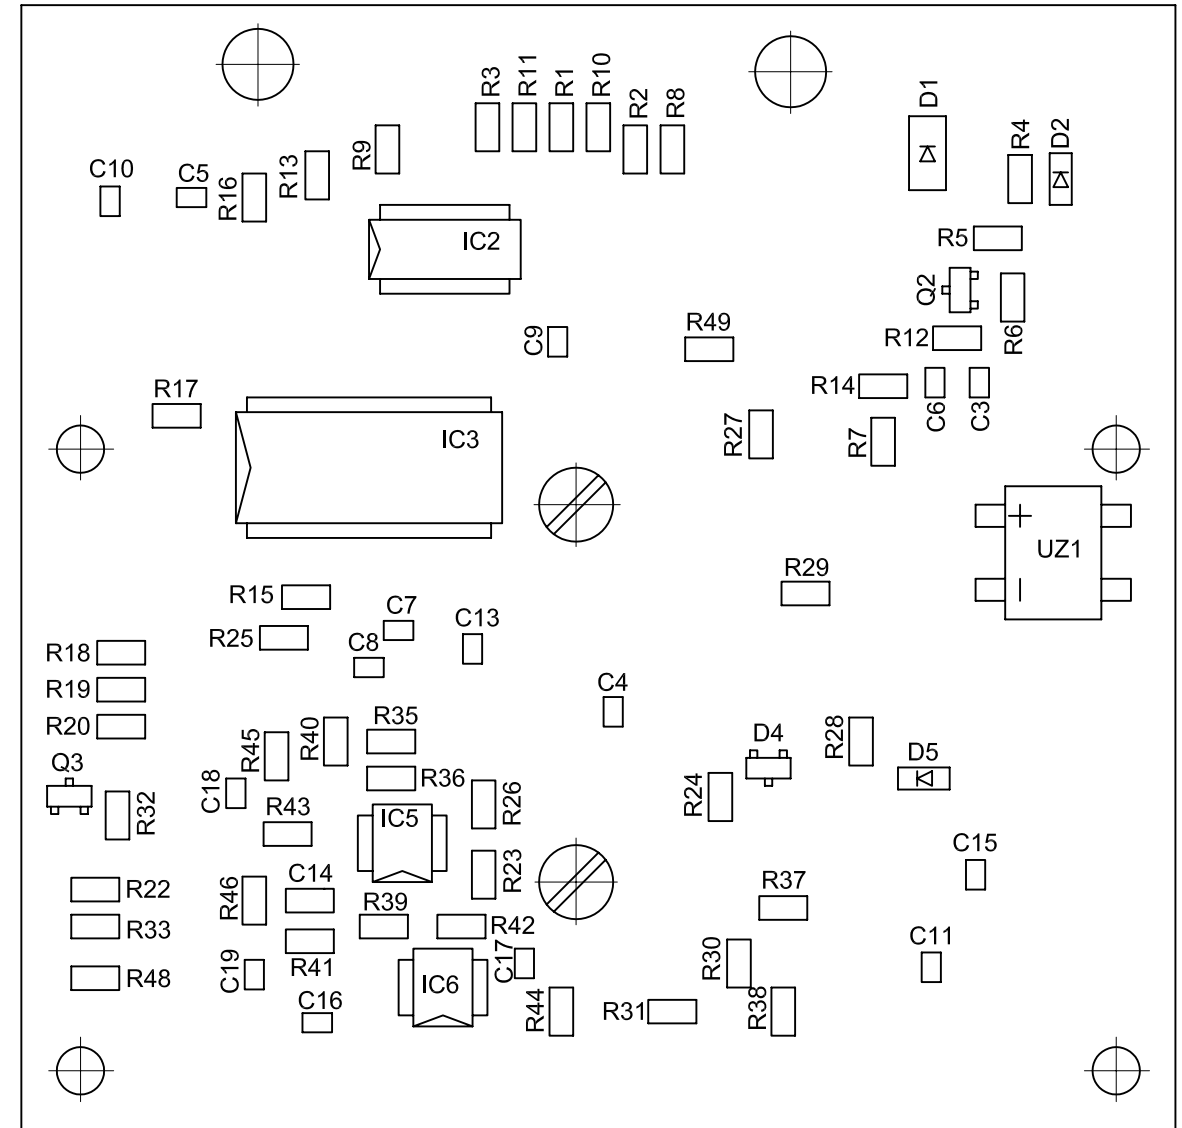

Плата БУД-301М
 Схема электрическая принципиальная

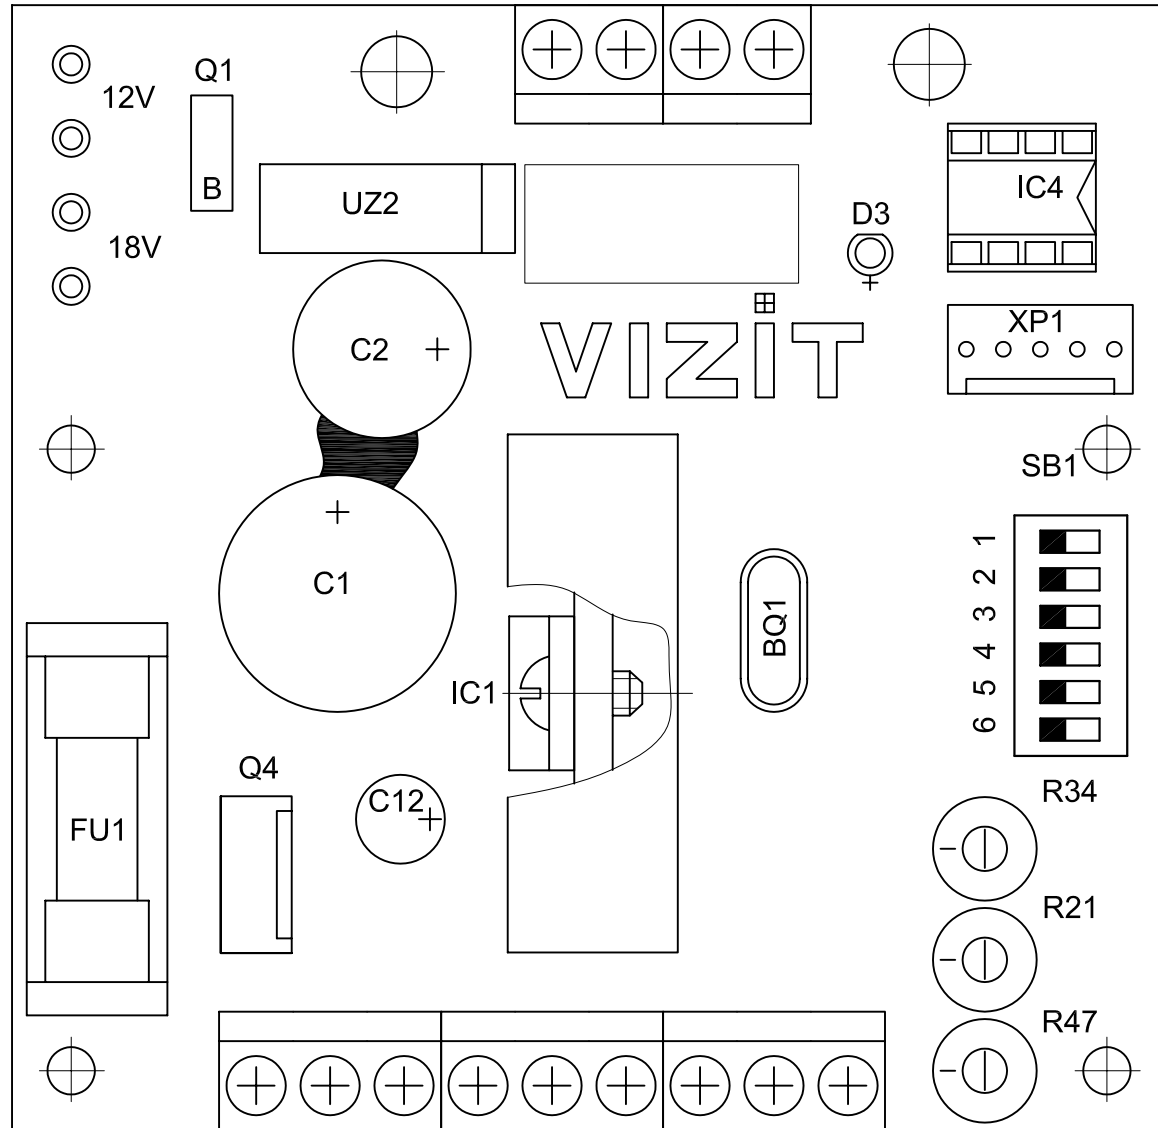

*Плата БУД-301М
Сборочный чертеж*

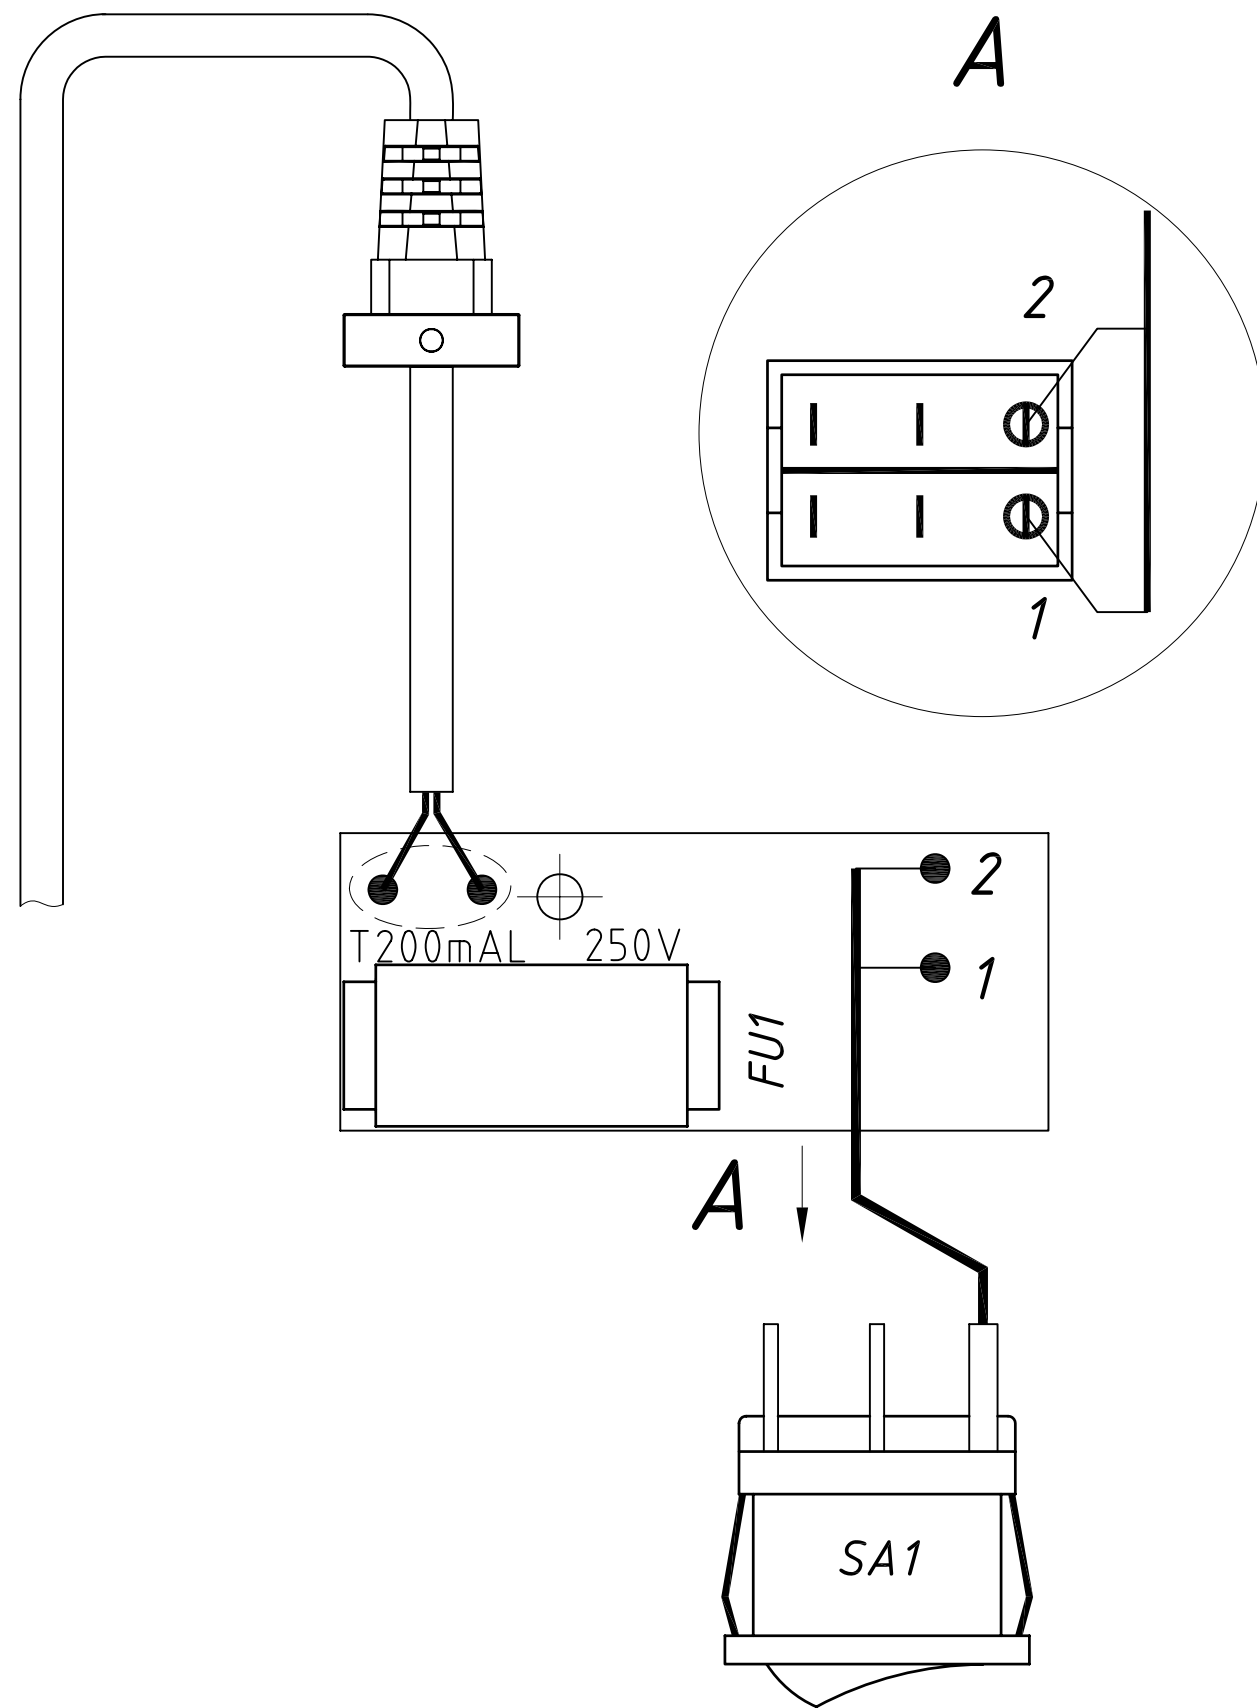

*Плата предохранителя
Сборочный чертеж*